


PRZEKRÓJ NORMALNY

skala 1:25

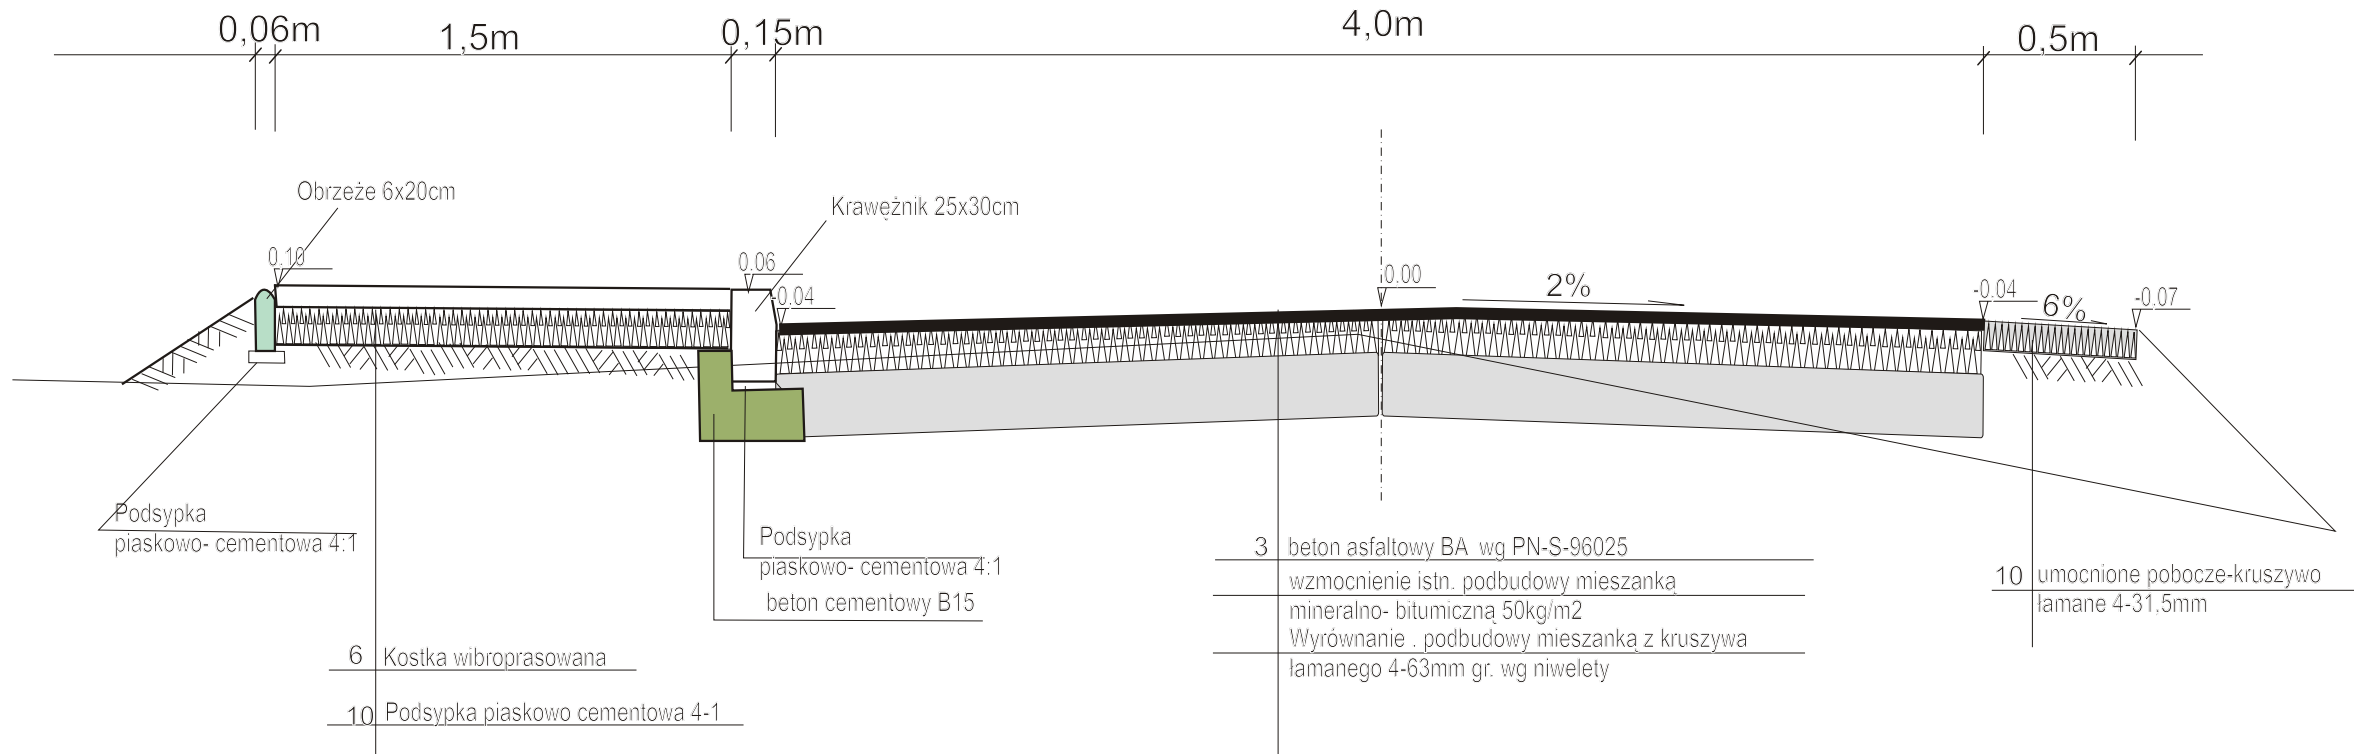

Jednostka projektująca <i>Jarosław Winiarski</i>		Stadium Projekt Budowlany	Branża Drogowa
Zleceniodawca UG Bogoria	Umowa Nr	Skala 1:25	Nr Rys. 6
Nazwa przedsięwzięcia: Remont ul. Wilsoma w m. Bogoria odc. 2			
Przekrój normalny			Data listopad 2008
AUTOR (imię i nazwisko)	funkcja	nr uprawnień	podpisy
<i>mgr inż. Jarosław Winiarski</i>	<i>projektant</i>	122/Tbg/98	