


Ulica Kolejowa

Ulica Rakowska

Jednostka projektująca <i>Jarosław Winiarski</i>		Stadium Projekt Budowlany	Branża Melioracja
Zleceniodawca UG Bogoria	Umowa Nr	Skala 1:100/1000	Nr Rys. 4
Nazwa przedsięwzięcia: Remont ul. Wilsoma w m. Bogoria odc.2			
Profil podłużny			Data luty 2008
AUTOR (imię i nazwisko)	funkcja	nr uprawnień	podpisy
<i>mgr inż. Jarosław Winiarski</i>	<i>projektant</i>	122/Tbg/98	

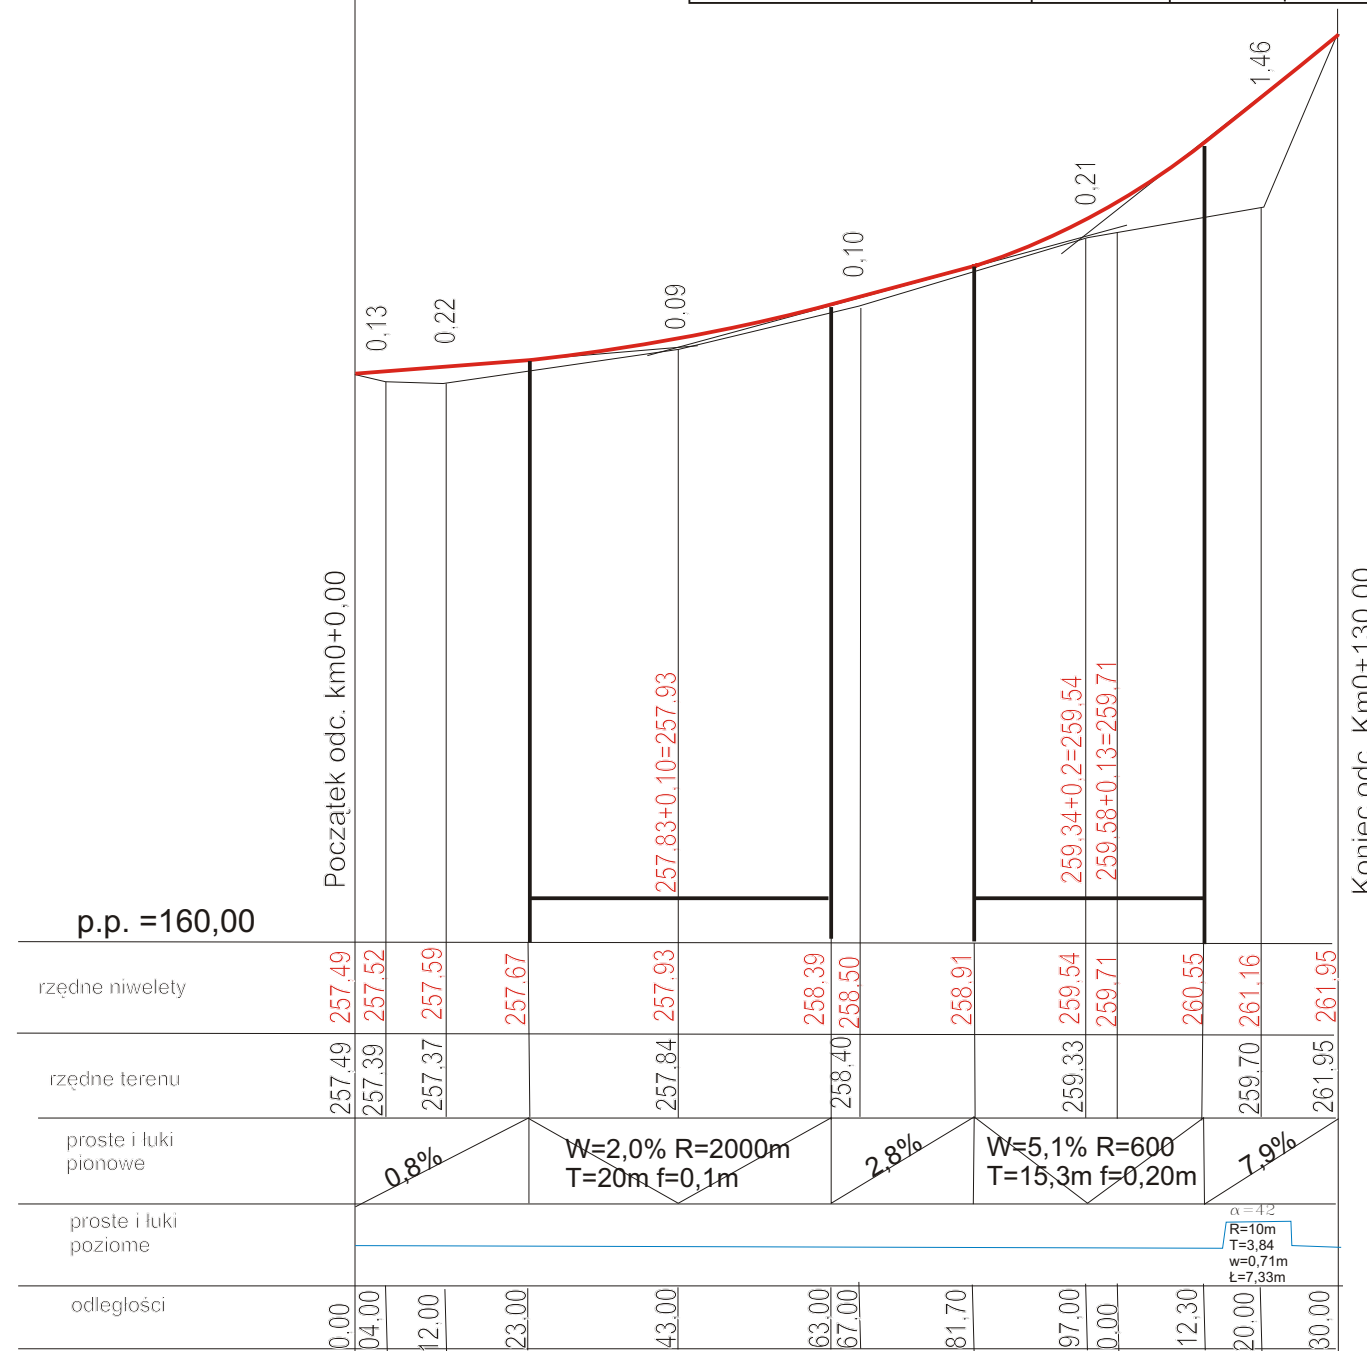

0

1

PKI km 0+115,66
 ślk km 0+119,32
 Kłk km 0+122,99