

**UCHWAŁA NR XL/356/2021
RADY GMINY BOGORIA**

z dnia 30 grudnia 2021 r.

w sprawie zaliczenia drogi do kategorii dróg gminnych

Na podstawie art. 18 ust. 2 pkt. 15 ustawy z 08.03.1990 r. o samorządzie gminnym (t.j. Dz. U. z 2021 r. poz. 1372 z późn. zm.) oraz art. 7 ust. 1, 2, 3 ustawy z 21.03.1985 r. o drogach publicznych (t.j. Dz. U. z 2021 r. poz. 1376 z późn. zm.) po zasięgnięciu opinii Zarządu Powiatu Staszowskiego

Rada Gminy Bogoria uchwala, co następuje:

§ 1. Zalicza się do kategorii dróg gminnych, drogę zlokalizowaną na działkach nr ewid. 715/1, 159/1, 160/1, 162/1, 163/1, 164/1, 165/1, 167/1, 168/1, 168/2, 169/1, 172/1, 173/1, 176/1, 179/1, 180/1, 181/1, 184/1, 185/1, 188/1, 189/1, 192/1, 193/1, 196/1, 197, 170/1, 171/1, 174/1, 175/1, 177/1, 178/1, 182/1, 183/1, 186/1, 187/1, 190/1, 191/1, 194/1, 195/1, 198/1, 201 obręb: 0028 Wierzbka

Dz. nr ewid. 7, 16/1, 15/1, 14/1, 13/1, 12/4, 11/1, 10/1, 9/1, 8/1, 6/1 obręb: 0015 Malkowice

Dz. nr ewid. 567, 568, 566/1, 565/1, 564/1, 563/1, 562/1, 561/1, 655/1, 560/1, 559/1, 558/1, 537/1
obręb: 0019 Niedźwiedź.

§ 2. Ustala się przebieg drogi gminnej, o której mowa w § 1, zgodnie z oznaczeniem na mapie stanowiącej załącznik do niniejszej uchwały.

§ 3. Wykonanie uchwały powierza się Wójtowi Gminy Bogoria.


§ 4. Uchwała wchodzi w życie po upływie 14 dni od ogłoszenia w Dzienniku Urzędowym Województwa Świętokrzyskiego.

Przewodniczący Rady Gminy

Marek Marcinkowski

Załącznik do
 Uchwała nr XL/356/2021
 Rady Gminy Bogoria
 z dnia 30.12.2021 r.
 w sprawie zaliczenia drogi do kategorii dróg gminnych

Przebieg drogi Wierzbka – Malkowice - Niedźwiedź

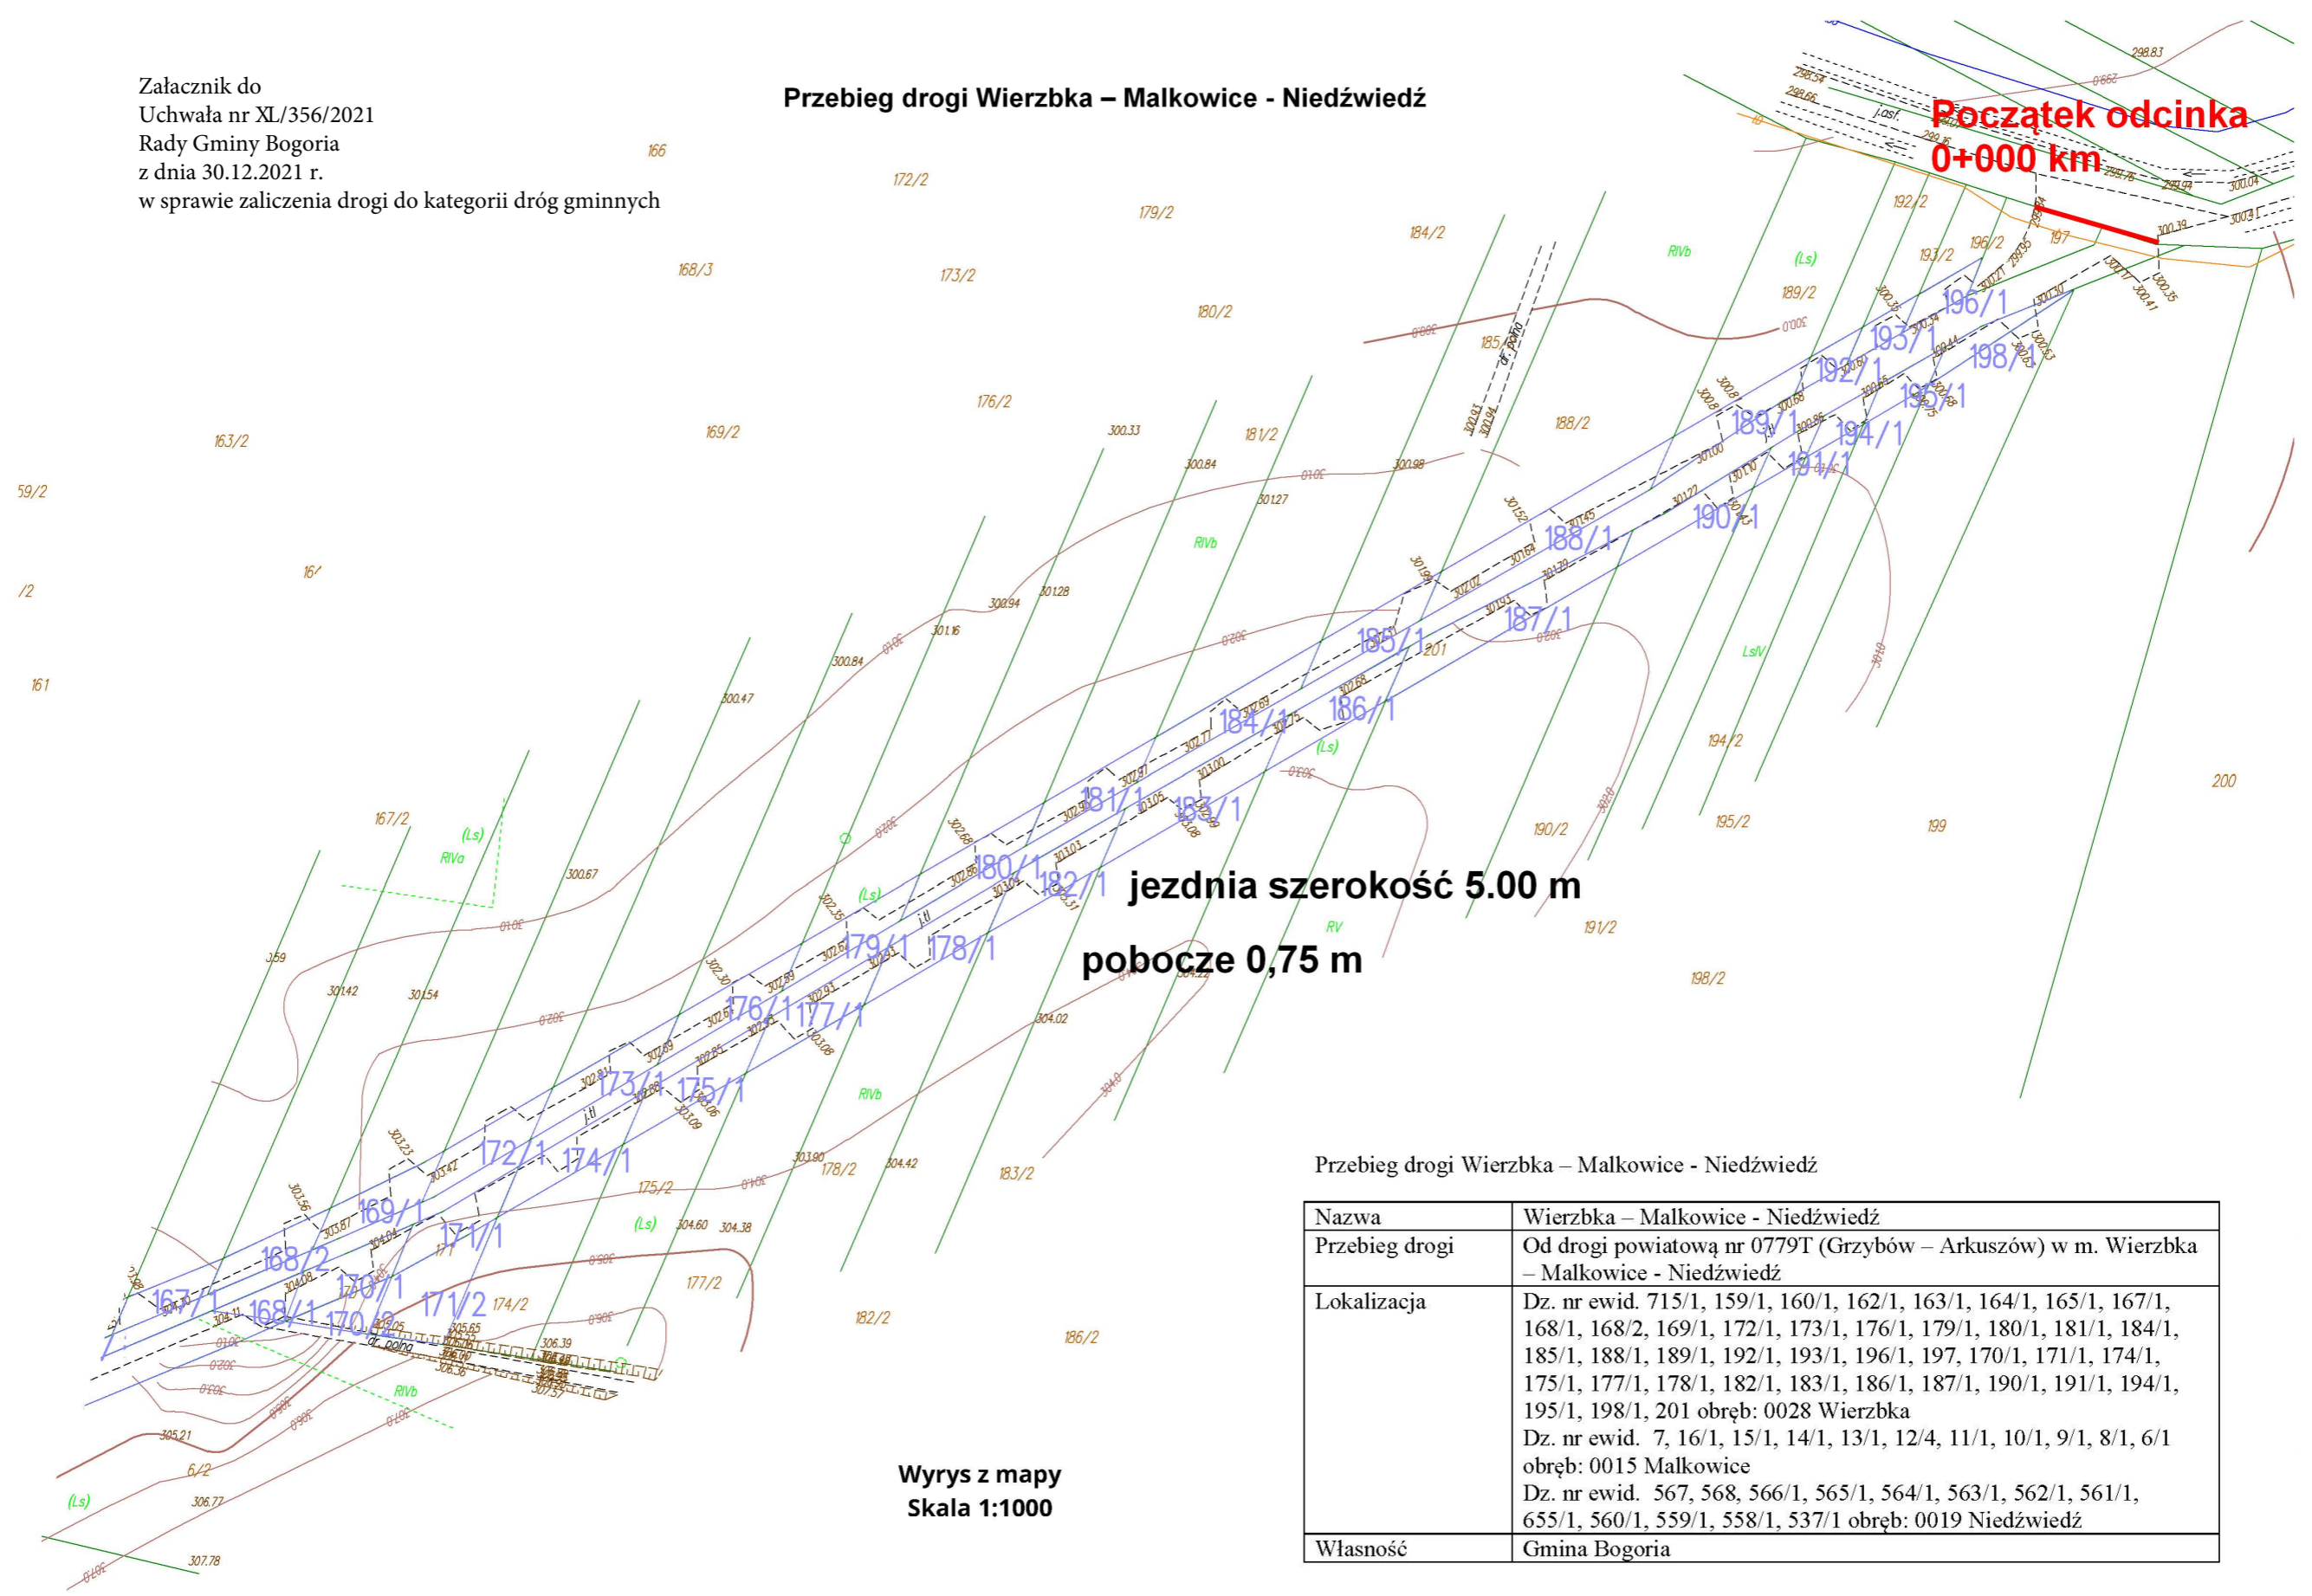


**Wyrys z mapy
 Skala 1:1000**

Przebieg drogi Wierzbka – Malkowice - Niedźwiedź

Nazwa	Wierzbka – Malkowice - Niedźwiedź
Przebieg drogi	Od drogi powiatowej nr 0779T (Grzybów – Arkuszów) w m. Wierzbka – Malkowice - Niedźwiedź
Lokalizacja	Dz. nr ewid. 715/1, 159/1, 160/1, 162/1, 163/1, 164/1, 165/1, 167/1, 168/1, 168/2, 169/1, 172/1, 173/1, 176/1, 179/1, 180/1, 181/1, 184/1, 185/1, 188/1, 189/1, 192/1, 193/1, 196/1, 197, 170/1, 171/1, 174/1, 175/1, 177/1, 178/1, 182/1, 183/1, 186/1, 187/1, 190/1, 191/1, 194/1, 195/1, 198/1, 201 obręb: 0028 Wierzbka Dz. nr ewid. 7, 16/1, 15/1, 14/1, 13/1, 12/4, 11/1, 10/1, 9/1, 8/1, 6/1 obręb: 0015 Malkowice Dz. nr ewid. 567, 568, 566/1, 565/1, 564/1, 563/1, 562/1, 561/1, 655/1, 560/1, 559/1, 558/1, 537/1 obręb: 0019 Niedźwiedź
Własność	Gmina Bogoria

Przebieg drogi Wierzbka – Malkowice - Niedźwiedź

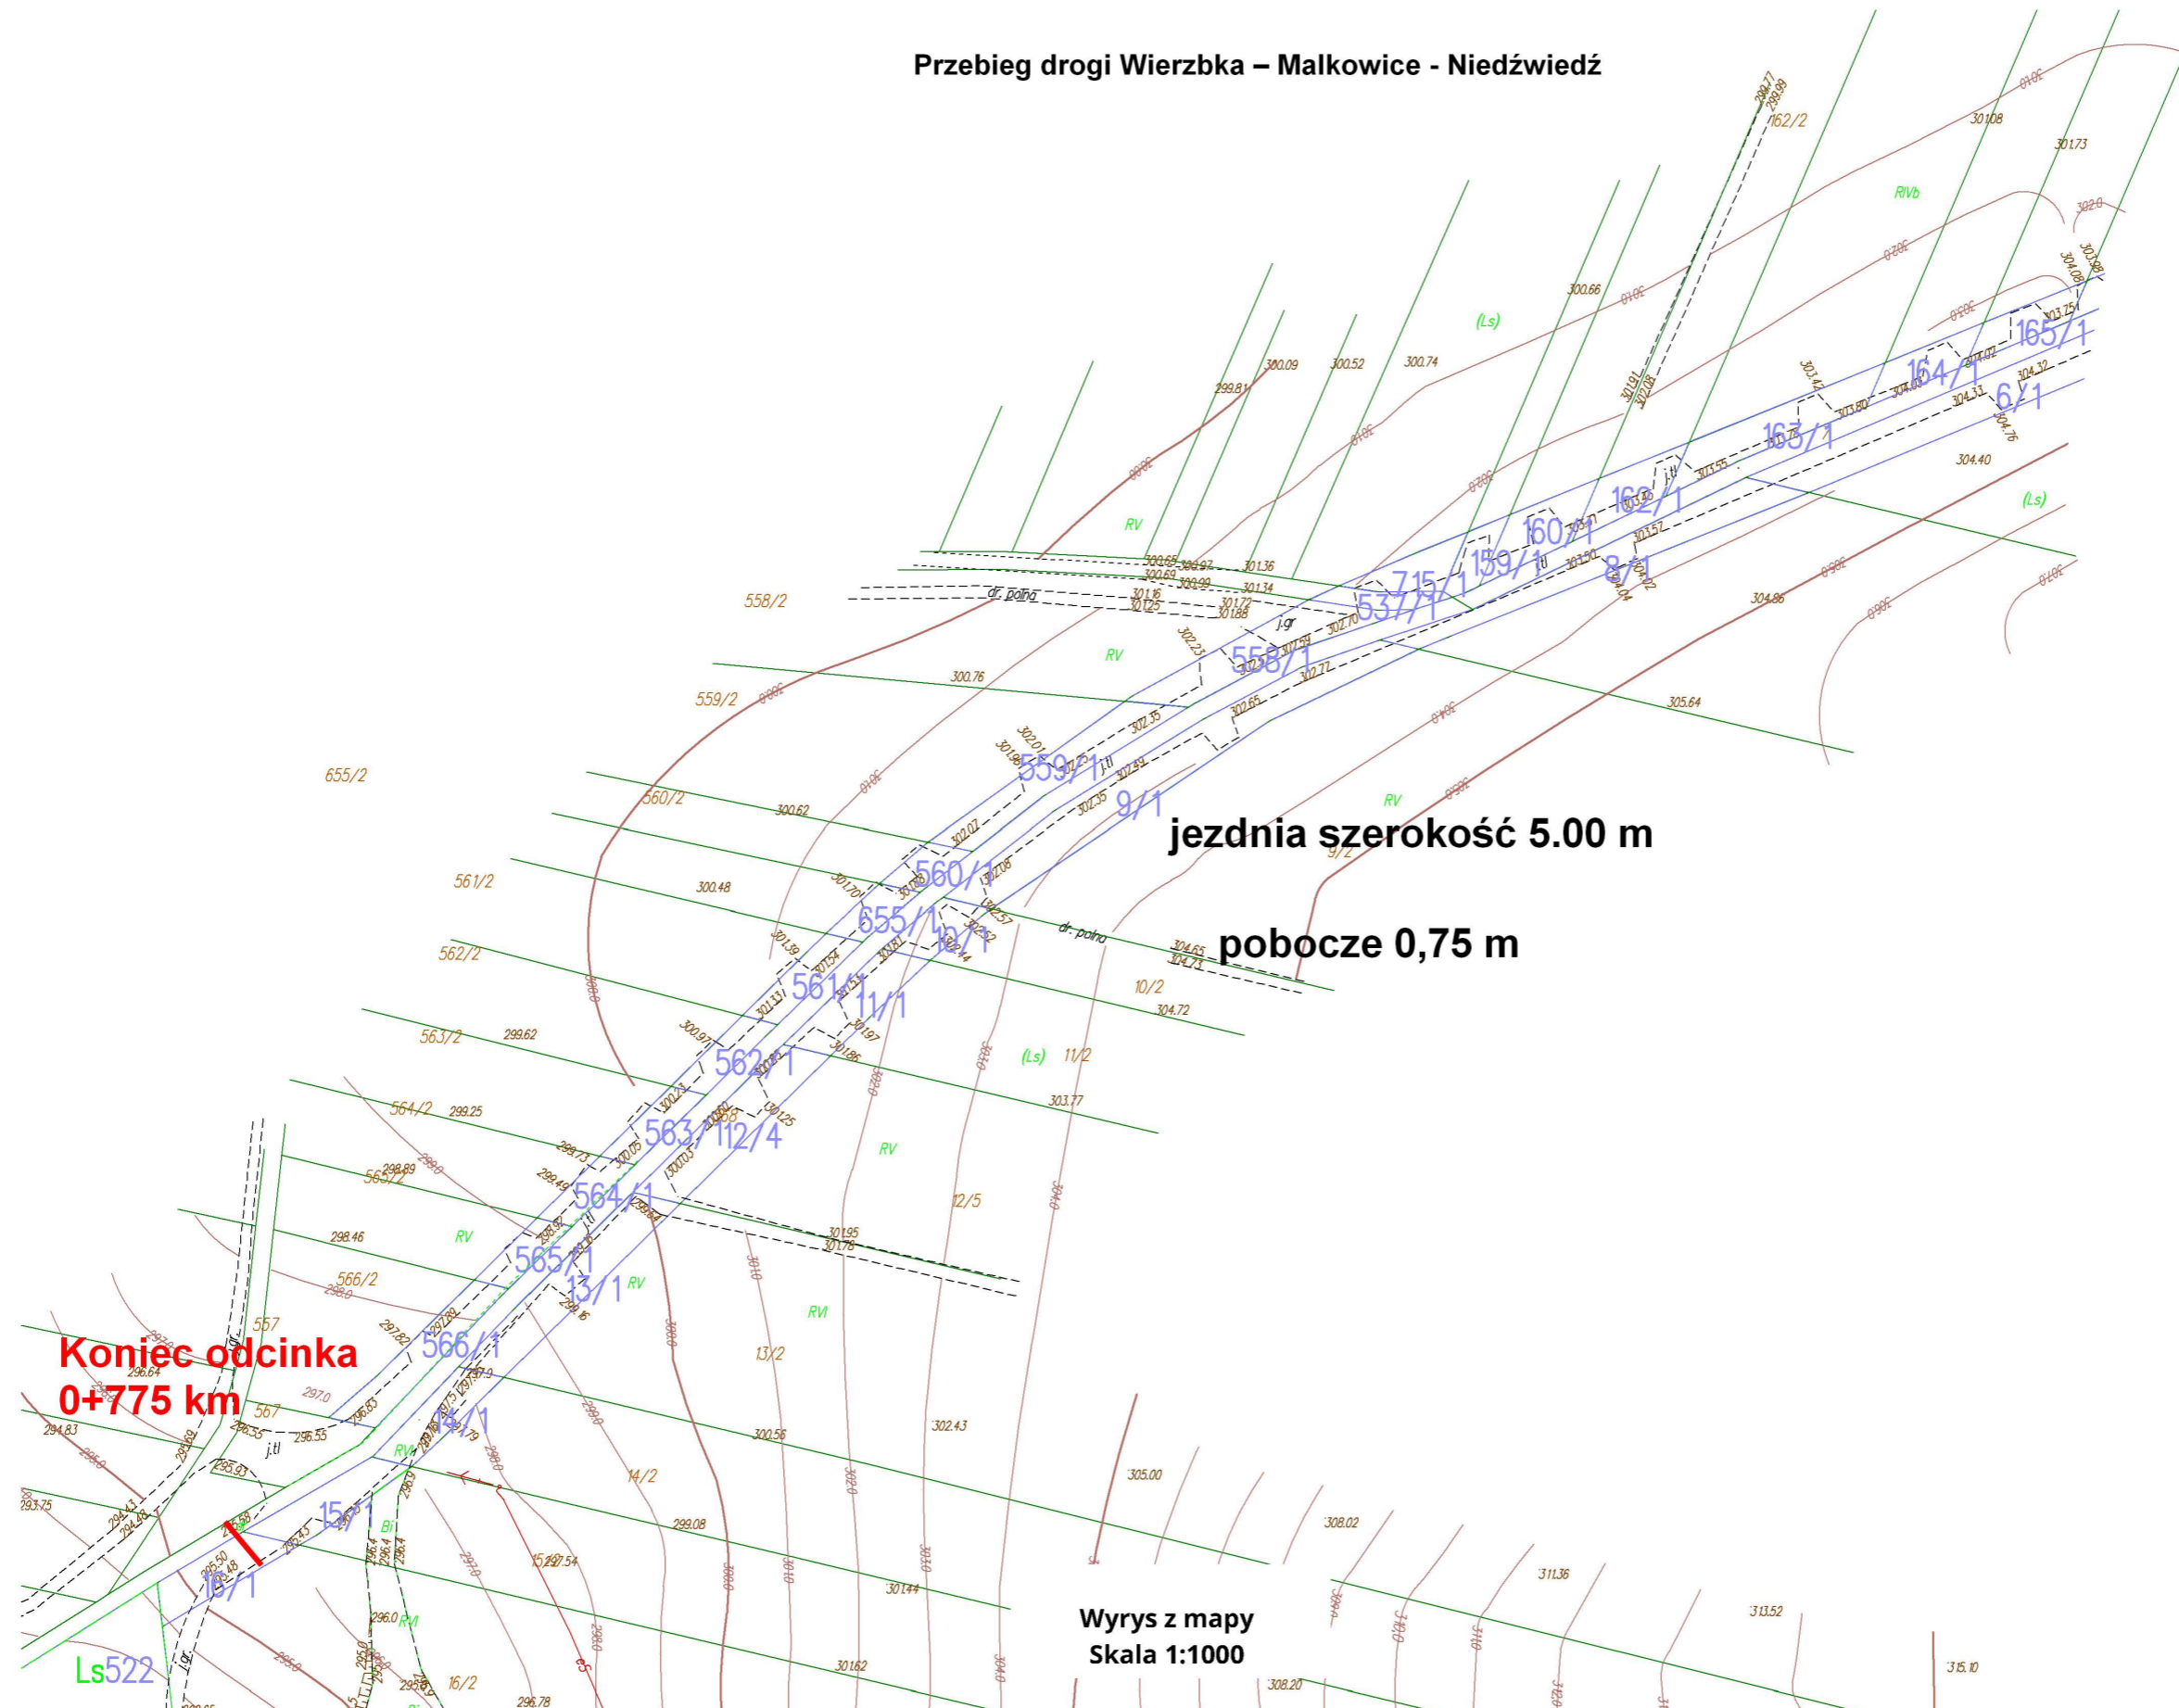

jezdnia szerokość 5.00 m

pobocze 0,75 m

Koniec odcinka
0+775 km

Wyrys z mapy
Skala 1:1000

Uzasadnienie
do Uchwały Nr XL/356/2021
Rady Gminy Bogoria
z dnia 30 grudnia 2021 r.

Do wyłącznej właściwości Rady Gminy należy stanowienie w innych sprawach zastrzeżonych ustawami do kompetencji rady gminy (art. 18 ust. 2 pkt 15 u.s.g.). Do takich spraw należy zaliczenie do kategorii dróg gminnych. Następuje to w drodze uchwały rady gminy po zasięgnięciu opinii właściwego zarządu powiatu (art. 7 ust. 2 ustawy z 21.03.1985 r. o drogach publicznych, (t.j. Dz. U. z 2021 r. poz. 1376 z późn. zm., dalej: u.d.p.).

Do dróg gminnych zalicza się drogi o znaczeniu lokalnym niezaliczone do innych kategorii, stanowiące uzupełniającą sieć dróg służących miejscowym potrzebom, z wyłączeniem dróg wewnętrznych (art. 7 ust. 1 u.d.p.).

Uchwała dotyczy drogi położonej na działkach nr ewid. 715/1, 159/1, 160/1, 162/1, 163/1, 164/1, 165/1, 167/1, 168/1, 168/2, 169/1, 172/1, 173/1, 176/1, 179/1, 180/1, 181/1, 184/1, 185/1, 188/1, 189/1, 192/1, 193/1, 196/1, 197, 170/1, 171/1, 174/1, 175/1, 177/1, 178/1, 182/1, 183/1, 186/1, 187/1, 190/1, 191/1, 194/1, 195/1, 198/1, 201 obręb: 0028 Wierzbka

Dz. nr ewid. 7, 16/1, 15/1, 14/1, 13/1, 12/4, 11/1, 10/1, 9/1, 8/1, 6/1 obręb: 0015 Malkowice

Dz. nr ewid. 567, 568, 566/1, 565/1, 564/1, 563/1, 562/1, 561/1, 655/1, 560/1, 559/1, 558/1, 537/1 obręb: 0019 Niedźwiedź posiadającej następujące parametry:

Długość drogi 775 mb,

Jezdnia z nawierzchni tłuczniowej, szer. 5,00 m,

Obustronne pobocza z tłucznia kamiennego, szer. 0,75 m

Uchwałą Nr 102/21 z dnia 24 listopada 2021r. w sprawie wyrażenia opinii dotyczącej zaliczenia do kategorii dróg gminnych, drogi położonej w miejscowościach Wierzbka – Malkowice - Niedźwiedź, Zarząd Powiatu w Staszowie wyraził pozytywną opinię w sprawie zaliczenia.

Wobec powyższego podjęcie niniejszej uchwały należy uznać za zasadne.